

ΕΦΗΜΕΡΙΣ ΤΗΣ ΚΥΒΕΡΝΗΣΕΩΣ
ΤΗΣ ΕΛΛΗΝΙΚΗΣ ΔΗΜΟΚΡΑΤΙΑΣ

ΑΘΗΝΑ 3 ΙΟΥΛΙΟΥ 1986	ΤΕΥΧΟΣ ΤΕΤΑΡΤΟ	ΑΡΙΘΜΟΣ ΦΥΛΛΟΥ 582

ΠΕΡΙΕΧΟΜΕΝΑ

ΠΟΛΕΟΔΟΜΙΑ
ΑΠΟΦΑΣΕΙΣ

ΠΟΛΕΟΔΟΜΙΑ
ΑΠΟΦΑΣΕΙΣ

Αριθ. Οικ. 1844 (1)

Χαρακτηρισμός διόδου στο Επιτάλιο Ν. Ηλείας ότι προϋπάρχει του έτους 1923.

Η ΝΟΜΑΡΧΗΣ ΗΛΕΙΑΣ

Έχοντας υπόψη:

1. Το Ν.Δ. από 17.7.23 άρθρο 20.

2. Την αριθμ. 362/30.1.86 απόφαση Νομάρχη Ηλείας περί συγκροτήσεως Συμβουλίου Χ.Ο.Π. Ν. Ηλείας.

3. Την σύμφωνη γνώμη του Συμβουλίου Χ.Ο.Π. όπως διατυπώθηκε στο αριθ. 3/86 πρακτικό θέμα 6ο, αποφασίζουμε:


Εγκρίνουμε την διόδο στο Επιτάλιο ότι προϋπάρχει του έτους 1923 διερχομένη από τις ιδιοκτησίες που συνορεύουν με την δίοδο όπως φαίνεται στο τοπογραφικό διάγραμμα και με τα στοιχεία Α.Β.Γ.Δ. όπως απεικονίζεται η δίοδος.

Η απόφαση αυτή να δημοσιευθεί στην Εφημερίδα της Κυβερνήσεως.

Πύργος, 28 Απριλίου 1986

Η Νομάρχης

ΑΛΕΚΑ ΜΑΡΚΟΓΙΑΝΝΑΚΗ

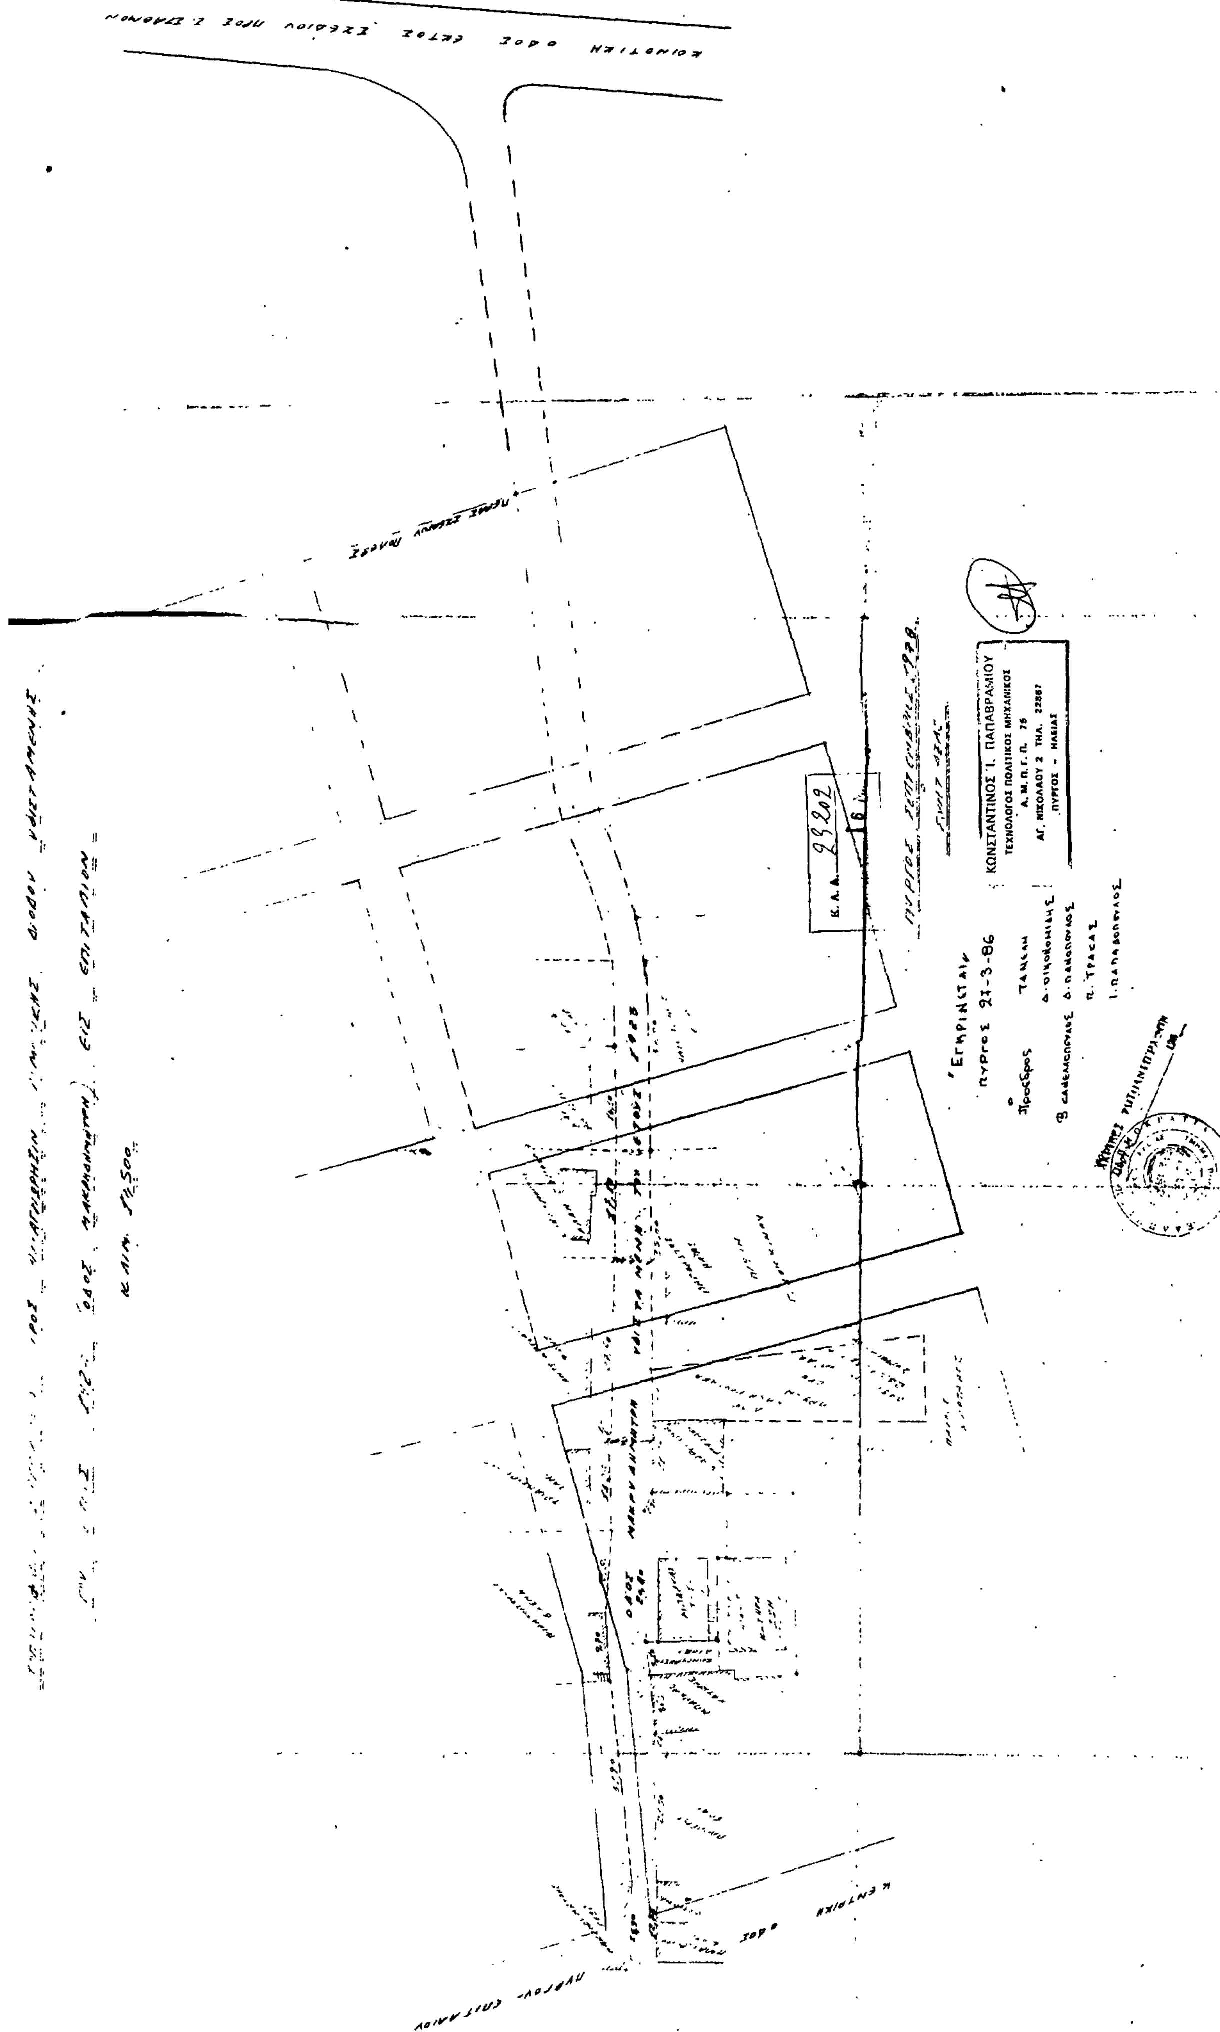
ΚΩΝΣΤΑΝΤΙΝΟΣ Ι. ΠΑΠΑΒΡΑΜΙΟΥ
ΤΕΧΝΟΛΟΓΟΣ ΠΟΛΙΤΙΚΟΣ ΜΗΧΑΝΙΚΟΣ
Α. Μ. Π. Γ. Π. 76
ΑΓ. ΝΙΚΟΛΑΟΥ 2 ΤΗΛ. 22887
ΠΥΡΓΟΣ - ΗΛΕΙΑΣ

Αριθ. οικ. Ε.Π.Α. 72 (2)

Καθορισμός ορίων και όρων και περιορισμών δόμησης στον οικισμό «ΞΥΛΟΚΕΡΑΤΙΑ» του Ν. Κιλκίς.

Ο ΝΟΜΑΡΧΗΣ ΚΙΛΚΙΣ

Έχοντας υπόψη:

1. Τις διατάξεις του από 24.4.1985 Π. Δ. (ΦΕΚ 181Δ/3.5.1985) «Περί τρόπου καθορισμού ορίων οικισμών της χώρας, κατηγορίες αυτών και καθορισμός όρων και περιορισμών δόμησης.

2. Τις προτάσεις των ιδιωτών μελετητών Μηχανικών, στους οποίους ανατέθηκε σχετική μελέτη στα πλαίσια του προγράμματος των ανοικτών πόλεων, που αφορούν στον προσδιορισμό των ορίων του υπόψη οικισμού.

3. Τα δελτία αρχιτεκτονικής αναγνώρισης των οικισμών που συμπληρώθηκαν από τους προαναφερόμενους μελετητές κατά τις υποδείξεις των σχετικών προδιαγραφών του πρώην Υ. Χ. Ο. Π. και τώρα Υ.ΠΕ.ΧΩ.ΔΕ.

4. Τη με αριθ. Ε.Π.Α. 41/27.3.1985 απόφαση μας για την κατηγοριοποίηση των οικισμών του Ν. Κιλκίς που έχουν πληθυσμό μέχρι και 2000 κατοίκους, με την οποία ο οικισμός έχει χαρακτηριστεί σαν αδιάφορος, συνεκτικός, στάσιμος, μεσαίος.

5. Τα πληθυσμιακά στοιχεία της τελευταίας απογραφής του κράτους της Ε. Σ. Υ. Ε.

6. Τη με αριθ. 7/17.4.86 γνωμοδότηση πρακτικό του Συμβουλίου ΠΕ.ΧΩ.ΔΕ (Σ.Χ.Ο.Π.) του Νομού.

7. Τη με αριθ. 22/1985 απόφαση του Κοινοτικού Συμβουλίου της Κοινότητας Ξυλοκερατιάς.

8. Τον Α. Ν. 314/198 όπως τροποποιήθηκε με το Ν. Δ. 1018/1971.

9. Το Π. Δ. της 2.4/14.5.1985 (ΦΕΚ 225 Δ) «περί μεταβίβασης αρμοδιοτήτων στους Νομάρχες για την έγκριση και τροποποίηση ρυμοτομικών σχεδίων καθώς και όρων και περιορισμών δόμησης αγροτικών οικισμών, αποφασίζουμε:

1. Καθορίζουμε τα όρια του οικισμού «ΞΥΛΟΚΕΡΑΤΙΑ» του Ν. Κιλκίς, όπως αυτά φαίνονται στο συνοδευτικό της παρούσας σχεδιάγραμμα σε κλίμακα 1:5000 που αποτελεί αναπόσπαστο τμήμα αυτής και συντάχθηκε βάσει στοιχείων χάρτη και επί τόπου ελέγχου.

2. Καθορίζουμε τους ακόλουθους Γενικούς και Ειδικούς όρους και περιορισμούς δόμησης.

Α. Γενικοί όροι Δόμησης

2.1.1. Εντός των ορίων του οικισμού ΞΥΛΟΚΕΡΑΤΙΑ» ισχύουν οι γενικοί όροι δόμησης που προβλέπονται από το Π. Δ. ΦΕΚ 181Δ/3.5.1985 και αρτιότητα γηπέδου 300 τ.μ. με πρόσωπο 13.00μ.

2.1.2. Κατά παρέκκλιση εντός των ορίων του οικισμού θεωρούνται άρτια τα γήπεδα με όποιο εμβαδόν είχαν στις 3.5.1985 ημέρα Δημοσίευσης του από 24.4.1985 Δ/τος.

Β. Ειδικοί όροι Δόμησης:

2.2. Για τον οικισμό «ΞΥΛΟΚΕΡΑΤΙΑ» της ομάδας 6, βαθμού προστασίας Β3, τους ειδικούς όρους δόμησης που αναγράφονται στην καρτέλλα που συνοδεύει την παρούσα.

Κατά τα λοιπά ισχύουν τα οριζόμενα στο Διάταγμα της 24.4.1985 (ΦΕΚ 181Δ/3.5.1985).

Για κάθε αμφισβήτηση που ανακύπτει από την εφαρμογή της παρούσας, αποφασίζει ο Νομάρχης μετά από γνώμη του Συμβουλίου ΠΕ.ΧΩ.ΔΕ (ΣΧΟΠ) Του Νομού.

Η απόφαση αυτή, το σχεδιάγραμμα οριοθέτησης του οικισμού που τη συνοδεύει, και το δελτίο Αρχιτεκτονικής Αναγνώρισης του οικισμού, όπως αυτά έχουν θεωρηθεί από τον Προϊστάμενο του Τ.Π.Π.Ε. Κιλκίς να δημοσιευθούν στην Εφημερίδα της Κυβερνήσεως.

Κιλκίς, 24 Απριλίου 1986

Ο Νομάρχης
ΓΙΑΝΝΗΣ ΑΓΓΕΛΟΠΟΥΛΟΣ

ΠΙΝΑΚΑΣ Α.2.1.
ΔΕΛΤΙΟ ΑΡΧΙΤΕΚΤΟΝΙΚΗΣ ΑΝΑΓΝΩΡΙΣΗΣ

Β.Π Β3
ΟΜΑΔΑ 6

ΟΙΚΙΣΜΟΣ	ΞΥΛΟΚΕΡΑΤΙΑ
ΔΗΜΟΣ/ΚΟΙΝ.	ΞΥΛΟΚΕΡΑΤΙΑΣ
ΑΡ. ΕΣΥΕ	57114601
ΝΟΜΟΣ	ΚΙΛΚΙΣ

ΣΥΣΤΗΜΑ ΔΟΜΗΣΗΣ: ΣΥΝΕΧΕΣ ☐ Π. ΕΛΕΥΘΕΡΟ ☐ ΠΤΕΡΥΓΩΝ ☒

ΣΤΟΙΧΕΙΑ ΤΟΥ ΚΤΙΡΙΟΥ ΚΥΡΙΑΡΧΟΣ ΤΥΠΟΣ		ΙΣΟΓΕΙΟ ΥΛΙΚ.	ΙΣΟΓΕΙΟ ΧΡΩΜ.	Α' ΟΡΟΦΟΣ ΥΛΙΚ.	Α' ΟΡΟΦΟΣ ΧΡΩΜ.	Β' ΟΡΟΦΟΣ ΥΛΙΚ.	Β' ΟΡΟΦΟΣ ΧΡΩΜ.	ΠΑΡΑΤΗΡΗΣΕΙΣ ΛΕΠΤΟΜΕΡΕΙΕΣ
ΕΠΙΚΑΛΥΨΗ	1. στέγης μονόριχτης	6+7	ε	Η κατασκευή στέγης επιβάλλεται για κτίσματα δύο ορόφων και άνω· η στέγη κτίσματα με τα οποία γίνεται εξοικονόμηση του Σ.ΔΟΜ. του οικοπέδου				ΚΛΙΣΗ 30÷50%
	2. στέγης δίριχτης	6+7	ε					ΚΛΙΣΗ 30÷50%
	3. στέγης τετράριχτης	6+7	ε					ΚΛΙΣΗ 30÷50%, ΠΡΟΕΞ. 25
	4. δώματος							
	5. θόλου							
ΟΨΕΙΣ	1. κύρια όψη	2	α	δυνατικά				(1)
	2. λοιπές όψεις	3	β					
	3.	χωρίς περιορισμό						σκίτσο
ΕΞΩΣΤΕΣ	1. ανοιχτός ακάλυπτος							πλάτος μήκος
	2. ανοιχτός καλυμμένος							(1)
	3. κλειστός	κατά Γ.Ο.Κ						
	4. στοά-χαγιάτι	12	α	(δυνατικά)				2.00 4.00
	5.							σκίτσο
ΣΤΗΘΑΙΑ	1. εξωστών							
	2. εξωτερικής σκάλας	χωρίς περιορισμό						
	3. δώματος							
	4.							σκίτσο
ΑΝΟΙΓΜΑΤΑ	Ποσοστό ανοιγμάτων	κατά	Γ.Ο.Κ					
	1. οριζόντιο πρέκι	3	α	(δυνατικά)				2.00 / 100; 1.20 / 100
	2. ημικυκλικό πρέκι	χωρίς περιορισμό						
	3. τοξωτό πρέκι							
	4.							σκίτσο
ΚΟΥΦΩΜΑΤΑ	1. ταμπλαδωτά							
	2. καρφωτά	3	π	(δυνατικά)				
	3. περσιδωτά	ξύλινα						
	4. με καΐτια							
	5. με φεγγίτη	3	π	(δυνατικά)				
	6.							σκίτσο

ΠΑΡΑΣΤΑΣΗ

ΣΤΟΙΧΕΙΑ ΤΟΥ ΚΤΙΡΙΟΥ ΚΥΡΙΑΡΧΟΣ ΤΥΠΟΣ		ΙΣΟΓΕΙΟ ΥΛΙΚ.	ΙΣΟΓΕΙΟ ΧΡΩΜ.	Α' ΟΡΟΦ. ΥΛΙΚ.	Α' ΟΡΟΦ. ΧΡΩΜ.	Β' ΟΡΟΦ. ΥΛΙΚ.	Β' ΟΡΟΦ. ΧΡΩΜ.	ΠΑΡΑΤΗΡΗΣΕΙΣ ΛΕΠΤΟΜΕΡΕΙΕΣ
ΑΡΧΙΤ. ΣΤΟΙΧΕΙΑ	1. νεϊσα	3		(δυνατικά)				
	2. κορνιζώματα							
	3. παραστάδες	3	α	(δυνατικά)				
	4. φουρούσια	χωρίς περιορισμό						
	5 αετώματα							
	6. καμινάδες							σκίτσο
ΠΕΡΙΦΡΑΞΗ	1. μανδρότοιχος ψηλός	χωρίς περιορισμό						1.70
	2. μανδρότοιχος χαμηλός							
	3. άλλος τρόπος	13	(δυνατικά)					σκίτσο

ΟΜΗΜΑ - ΚΩΔΙΚΑΣ ΣΥΜΒΟΛΙΚΩΝ ΑΡΙΘΜΩΝ


ΥΛΙΚΑ	1	ΠΕΤΡΑ	5	ΠΛΑΚΕΣ ΠΕΤΡΙΝΕΣ	9	ΣΙΔΗΡΟΣ
	2	ΣΟΒΑΣ-ΚΟΝΙΑΜΑ	6	ΚΕΡΑΜΙΔΙΑ ΒΥΖΑΝΤΙΝΑ	10	ΧΩΜΑ
	3	ΞΥΛΟ	7	ΚΕΡΑΜΙΔΙΑ ΓΑΛΛΙΚΑ	11	ΓΥΨΟΣ
	4	ΤΟΥΒΛΟ	8	ΛΑΜΑΡΙΝΑ	12	ΣΚΥΡΟΔΕΜΑ
					13	ΣΥΡΜΑΤΟΠΛΕΓΜΑ
ΧΡΩΜΑ	α	ΛΕΥΚΟ	ε	ΩΜΠΡΑ	η	
	β	ΜΑΥΡΟ	ι	ΚΟΚΚΙΝΟ	ζ	
	γ	ΓΚΡΙΖΟ	π	ΜΠΛΕ		
	δ	ΩΧΡΑ	θ	ΚΙΤΡΙΝΟ		

ΦΩΤ. ΚΥΡΙΑΡΧΟΥ ΤΥΠΟΥ

ΦΩΤ. ΚΑΤΑ ΤΗΝ ΚΡΙΣΗ ΤΟΥ ΜΕΛΕΤΗΤΗ


Εθεωρήθη
ο προϊστάμενος ΤΠηΠ.Ε Ν. Κιλκίς
Κιλκίς 17-4-1986

ΦΩΤ. ΚΥΡΙΑΡΧΟΥ ΤΥΠΟΥ   ΟΜΑΔΑ 6

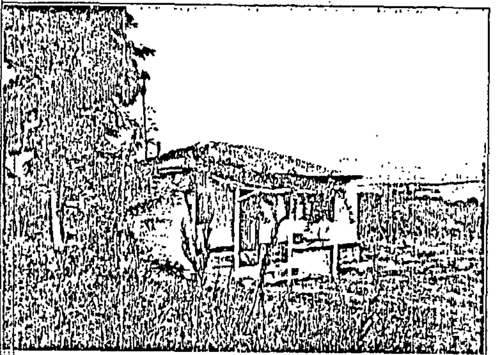

ΦΩΤ. ΚΑΤΑ ΤΗΝ ΚΡΙΣΗ ΤΟΥ ΜΕΛΕΤΗΤΗ

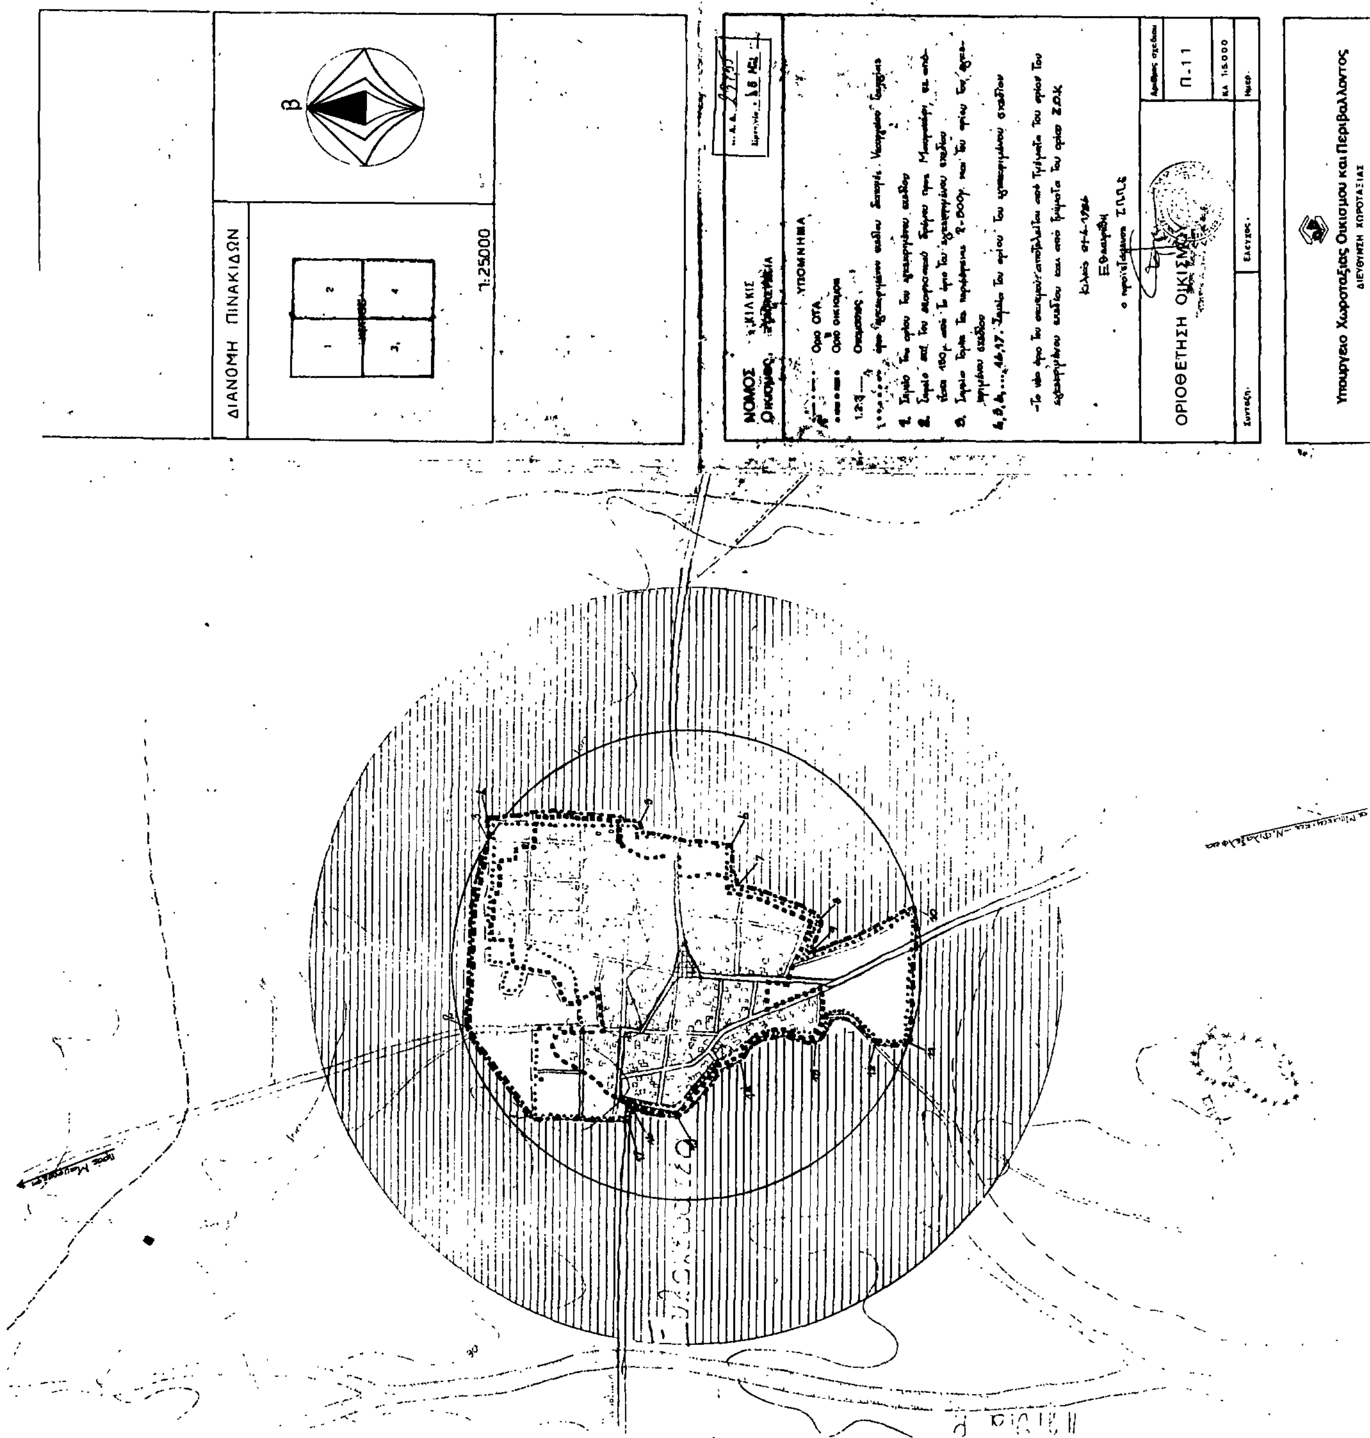


ΔΙΑΝΟΜΗ ΠΙΝΑΚΙΔΩΝ
1:25000
ΝΟΜΟΣ
ΚΙΛΚΙΣ
ΥΠΟΜΝΗΜΑ
ΟΡΙΟΘΕΤΗΣΗ ΟΙΚΙΣΜΟΥ
Π-11
Υπουργείο Χωροταξίας Οικισμού και Περιβάλλοντος
ΔΙΕΥΘΥΝΣΗ ΧΩΡΟΤΑΞΙΑΣ

Αριθ. οικ. Ε.Π.Α. 71 (3)

Καθορισμός ορίων και όρων και περιορισμών δόμησης στον οικισμό «ΜΙΚΡΟΚΑΜΠΟΣ» του Ν. Κιλκίς.

Ο ΝΟΜΑΡΧΗΣ ΚΙΛΚΙΣ

Έχοντας υπόψη:

1. Τις διατάξεις του από 24.4.1985 Π. Δ. (ΦΕΚ 181Δ/3.5. 1985) «Περί τρόπου καθορισμού ορίων οικισμών της χώρας, κατηγορίες αυτών και καθορισμός όρων και περιορισμών δόμησης».

2. Τις προτάσεις των ιδιωτών μελετητών Μηχανικών, στους οποίους ανατέθηκε σχετική μελέτη στα πλαίσια του προγράμματος των ανοικτών πόλεων, που αφορούν στον προσδιορισμό των ορίων του υπόψη οικισμού.

3. Τα δελτία αρχιτεκτονικής αναγνώρισης των οικισμών που συμπληρώθηκαν από τους προαναφερόμενους μελετητές κατά τις υποδείξεις των σχετικών προδιαγραφών του πρώην Υ. Χ. Ο. Π.και τώρα Υ.ΠΕ.ΧΩ.ΔΕ.

4. Τη με αριθ. Ε.Π.Α. 41/27.3.1985 απόφαση μας για την κατηγοριοποίηση των οικισμών του Ν. Κιλκίς που έχουν πληθυσμό μέχρι και 2000 κατοίκους, με την οποία ο οικισμός έχει χαρακτηριστεί σαν αδιάφορος, συνεχτικός, στάσιμος, μεσαίος.

5. Τα πληθυσμιακά στοιχεία της τελευταίας απογραφής του κράτους της Ε. Σ. Υ. Ε.

6. Τη με αριθ. 7/17.4.86 γνωμοδότηση πρακτικό του Συμβουλίου ΠΕ.ΧΩ.ΔΕ (Σ.Χ.Ο.Π.) του Νομού.

7. Τη με αριθ. 20/1985 απόφαση του Κοινοτικού Συμβουλίου της Κοινότητας Μικροκάμπου.

8. Τον Α. Ν. 314/198 όπως τροποποιήθηκε με το Ν. Δ. 1018/1971.

9. Το Π. Δ. της 2.4/14.5.1985 (ΦΕΚ 225 Δ) «περί μεταβίβασης αρμοδιοτήτων στους Νομάρχες για την έγκριση και τροποποίηση ρυμοτομικών σχεδίων καθώς και όρων και περιορισμών δόμησης αγροτικών οικισμών, αποφασίζουμε:

1. Καθορίζουμε τα όρια του οικισμού «ΜΙΚΡΟΚΑΜΠΟΣ» του Ν. Κιλκίς, όπως αυτά φαίνονται στο συνοδευτικό της παρούσας σχεδιάγραμμα σε κλίμακα 1:5000 που αποτελεί αναπόσπαστο τμήμα αυτής και συντάχθηκε βάσει στοιχείων χάρτη και επί τόπου ελέγχου.

2. Καθορίζουμε τους ακόλουθους Γενικούς και Ειδικούς όρους και περιορισμούς δόμησης.

Α. Γενικοί όροι Δόμησης

2.1.1. Εντός των ορίων του οικισμού«ΜΙΚΡΟΚΑΜΠΟΣ» ισχύουν οι γενικοί όροι δόμησης που προβλέπονται από το Π. Δ. ΦΕΚ 181Δ/3.5.1985 και ειδικότερα: για την περιοχή εντός του ορίου του εγκεκριμένου σχεδίου διανομής Υπουργείου Γεωργίας αρτιότητα γηπέδου 300 τ.μ. με πρόσωπο 13.00μ. (περιοχή Α).

Για την περιοχή εντός του εγκεκριμένου σχεδίου και εντός του ορίου, όπως καθορίζεται με το παραπάνω Π.δ., αρτιότητα γηπέδου 1000 τ.μ. με πρόσωπο 26.00μ (περιοχή Β).

2.1.2. Κατά παρέκκλιση εντός των ορίων του οικισμού θεωρούνται άρτια τα οικόπεδα με όποιο εμβαδόν είχαν στις 3.5.1985 ημέρα δημοσίευσης του από 24.4.1985 Δ/τος.

Β. Ειδικοί όροι Δόμησης.

2.2. Για τον οικισμό «ΜΙΚΡΟΚΑΜΠΟΣ» της ομάδας 4, βαθμού προστασίας Β3, τους ειδικούς όρους δόμησης που αναγράφονται στην καρτέλλα που συνοδεύει την παρούσα.

Κατά τα λοιπά ισχύουν τα οριζόμενα στο Διάταγμα της 24.4.1985 (ΦΕΚ 181Δ/3.5.1985).

Για κάθε αμφισβήτηση που ανακύπτει από την εφαρμογή της παρούσας, αποφασίζει ο Νομάρχης μετά από γνώμη του Συμβουλίου ΠΕ.ΧΩ.ΔΕ (ΣΧΟΠ) του Νομού.

Η απόφαση αυτή, το σχεδιάγραμμα οριοθέτησης του οικισμού που τη συνοδεύει, το δελτίο Αρχιτεκτονικής Αναγνώρισης του οικισμού, όπως αυτά έχουν θεωρηθεί από τον Προϊστάμενο του Τ.Π.Π.Ε. Κιλκίς να δημοσιευθούν στην Εφημερίδα της Κυβερνήσεως.

Κιλκίς, 24 Απριλίου 1986

Ο Νομάρχης
ΓΙΑΝΝΗΣ ΑΓΓΕΛΟΠΟΥΛΟΣ

ΠΙΝΑΚΑΣ Α.2.1.

ΔΕΛΤΙΟ ΑΡΧΙΤΕΚΤΟΝΙΚΗΣ ΑΝΑΓΝΩΡΙΣΗΣ

Β.Π Β3

ΟΜΑΔΑ 4

ΟΙΚΙΣΜΟΣ: Μικροκάμπος
ΔΗΜΟΣ/ΚΟΙΝ.: Μικροκάμπου
ΑΡ. ΕΣΥΕ: 57113901
ΝΟΜΟΣ: ΚΙΛΚΙΣ

ΣΥΣΤΗΜΑ ΔΟΜΗΣΗΣ	ΣΥΝΕΧΕΣ		Π. ΕΛΕΥΘΕΡΟ		ΠΤΕΡΥΓΩΝ	X

α/α		ΣΤΟΙΧΕΙΑ ΤΟΥ ΚΤΙΡΙΟΥ ΚΥΡΙΑΡΧΟΣ ΤΥΠΟΣ	ΙΣΟΓΕΙΟ ΥΛΙΚ.	ΙΣΟΓΕΙΟ ΧΡΩΜ.	Α' ΟΡΟΦΟΣ ΥΛΙΚ.	Α' ΟΡΟΦΟΣ ΧΡΩΜ.	Β' ΟΡΟΦΟΣ ΥΛΙΚ.	Β' ΟΡΟΦΟΣ ΧΡΩΜ.	ΠΑΡΑΤΗΡΗΣΕΙΣ ΛΕΠΤΟΜΕΡΕΙΕΣ
Α	ΕΠΙΚΑΛΥΨΗ	1. στέγης μονόριχτης	6 ή 7	ε	Η κατασκευή στέγης επιβάλλεται για κτίσματα δυο ορόφων και άνω και για κτίσματα με τα οποία γίνεται εξάντληση του Σ. Δομ. του οικοπέδου.				ΚΛΙΣΗ 30÷50% ΠΡΟΕΞ. 20εκ.
		2. στέγης δίριχτης	6 ή 7	ε					ΚΛΙΣΗ 30÷50% ΠΡΟΕΞ. 20εκ.
		3. στέγης τετράριχτης	6 ή 7	ε					ΚΛΙΣΗ 30÷50% ΠΡΟΕΞ. 20εκ.
		4. δώματος							
		5. θόλου							
Β	ΟΨΕΙΣ	1. κύρια όψη	2	α	(δυνητικά)				(1) σκίτσο
		2. λοιπές όψεις	2	α					
		3.	χωρίς περιορισμό						
Γ	ΕΞΩΣΤΕΣ	1. ανοιχτός ακάλυπτος	5	γ	(δυνητικά)				Πλάτος 1.00 μήκος 1.00
		2. ανοιχτός καλυμμένος							
		3. κλειστός	κατά Γ.Ο.Κ						(1)
		4. στοά-χαγιάτι							
		5.							σκίτσο
Δ	ΣΤΗΘΑΙΑ	1. εξωστών	χωρίς περιορισμό						
		2. εξωτερικής σκάλας							
		3. δώματος							
		4.							σκίτσο
Ε	ΑΝΟΙΓΜΑΤΑ	Ποσοστό ανοιγμάτων	κατά Γ.Ο.Κ						220 / 100 · 120 / 100
		1. οριζόντιο πρέκι	3	α	(δυνητικά)				
		2. ημικυκλικό πρέκι	χωρίς περιορισμό						
		3. τοξωτό πρέκι							
		4.							
Ζ	ΚΟΥΦΩΜΑΤΑ	1. ταμπλαδωτά	χωρίς περιορισμό						
		2. καρφωτά							
		3. περσιδωτά	3	η	(δυνητικά)				
		4. με καΐτια	3	α					
		5. με φεγγίτη							
		6.							σκίτσο
	ΠΑΡΑΠΟΜΠΗ	(1)							

		ΣΤΟΙΧΕΙΑ ΤΟΥ ΚΤΙΡΙΟΥ ΚΥΡΙΑΡΧΟΣ ΤΥΠΟΣ	ΙΣΟΓΕΙΟ ΥΛΙΚ.	ΙΣΟΓΕΙΟ ΧΡΩΜ.	Α' ΟΡΟΦ. ΥΛΙΚ.	Α' ΟΡΟΦ. ΧΡΩΜ.	Β' ΟΡΟΦ. ΥΛΙΚ.	Β' ΟΡΟΦ. ΧΡΩΜ.	ΠΑΡΑΤΗΡΗΣΕΙΣ ΛΕΠΤΟΜΕΡΕΙΕΣ
Η	ΑΡΧΙΤ. ΣΤΟΙΧΕΙΑ	1. γείσα	3	(δυνητικά)					
		2. κορνιζώματα							
		3. παραστάδες	χωρίς περιορισμό						
		4. φουρούσια							
		5. αετώματα							
		6. καμινάδες							σκίτσο
Θ	ΠΕΡΙΦΡΑΞΗ	1. μανδρότοιχος ψηλός	χωρίς περιορισμό						1.50
		2. μανδρότοιχος χαμηλός							
		3. άλλος τρόπος	12	(δυνητικά)					σκίτσο

ΥΠΟΜΝΗΜΑ - ΚΩΔΙΚΑΣ ΣΥΜΒΟΛΙΚΩΝ ΑΡΙΘΜΩΝ

ΥΛΙΚΑ	1	ΠΕΤΡΑ	5	ΠΛΑΚΕΣ ΠΕΤΡΙΝΕΣ	9	ΣΙΔΗΡΟΣ
	2	ΣΟΒΑΣ-ΚΟΝΙΑΜΑ	6	ΚΕΡΑΜΙΔΙΑ ΒΥΖΑΝΤΙΝΑ	10	ΧΩΜΑ
	3	ΞΥΛΟ	7	ΚΕΡΑΜΙΔΙΑ ΓΑΛΛΙΚΑ	11	ΓΥΨΟΣ
	4	ΤΟΥΒΛΟ	8	ΛΑΜΑΡΙΝΑ	12	ΣΥΡΜΑΤΟΠΛΕΓΜΑ

ΧΡΩΜΑ	α	ΛΕΥΚΟ	ε	ΩΜΠΡΑ	η	ΚΑΦΕ
	β	ΜΑΥΡΟ	ι	ΚΟΚΚΙΝΟ	ζ	
	γ	ΓΚΡΙΖΟ	π	ΜΠΛΕ		
	δ	ΩΧΡΑ	θ	ΚΙΤΡΙΝΟ		

ΦΩΤ. ΚΥΡΙΑΡΧΟΥ ΤΥΠΟΥ

ΦΩΤ. ΚΑΤΑ ΤΗΝ ΚΡΙΣΗ ΤΟΥ ΜΕΛΕΤΗΤΗ

Εθεωρήθη
ο προϊστάμενος Τ.Π. και Π.Ε Ν. Κιλκίς
Κιλκίς 17-4-1986
[signature]

ΦΩΤ. ΚΥΡΙΑΡΧΟΥ ΤΥΠΟΥ — ΟΜΑΔΑ 4

ΦΩΤ. ΚΑΤΑ ΤΗΝ ΚΡΙΣΗ ΤΟΥ ΜΕΛΕΤΗΤΗ

ΔΙΑΝΟΜΗ ΠΙΝΑΚΙΔΩΝ

1 2 3 4

ΚΙΛΚΙΣ

1:25000

β

A

B

B

ΝΟΜΟΣ ΚΙΛΚΙΣ

Οικισμος: ΜΙΚΡΟΚΑΜΠΟΣ

Α.Α. 23/94

Ημερ/νία 18 ΜΑΙ

ΥΠΟΜΝΗΜΑ

Οριο ΟΤΑ

Οριο οικισμου

1.2.3.... Ονομασιες

.... όριο εγκεκριμένου σχεδίου διανομής Υπουργείου Γεωργίας

1. Σημείο τομής της περιφέρειας R=500μ και του ορίου του εγκεκριμένου σχεδίου
2. Σημείο τομής της περιφέρειας R=500μ και του αγροτικού δρόμου βορειοανατολικά του οικισμού
3. Σημείο της περιφέρειας R=500μ σε απόσταση 210μ από τη διασταύρωση δ1 (πάνω στην προέκταση κοινοτικού δρόμου)
4. Σημείο της περιφέρειας R=500μ σε απόσταση 170μ από τη διασταύρωση δ2 (πάνω στην προέκταση κοινοτικού δρόμου).
5. Σημείο της περιφέρειας R=500μ σε απόσταση 180μ από τη διασταύρωση δ3 (πάνω στην προέκταση κοινοτικού δρόμου)
6. Σημείο του ορίου του εγκεκριμένου σχεδίου
7. Σημείο της περιφέρειας R=500μ σε απόσταση 145μ από τη διασταύρωση δ4 (πάνω στην προέκταση κοινοτικού δρόμου)
8. Σημείο της περιφέρειας R=500μ σε απόσταση 175μ από τη διασταύρωση δ5 (πάνω στην προέκταση κοινοτικού δρόμου)
9. Σημείο τομής της περιφέρειας R=500μ και του αγροτικού δρόμου νότια του οικισμού
10. Σημείο τομής της περιφέρειας R=500μ και της παράλληλης προς τον επαρχιακό δρόμο γραμμής, σε απόσταση 100μ από αυτόν.
11. Σημείο τομής της παράλληλης προς τον επαρχιακό δρόμο γραμμής σε απόσταση 100μ από αυτόν και του ορίου του εγκεκριμένου σχεδίου.

12, 13, 14, 15, 16, 17, 18, 19, 20. Σημεία του ορίου του εγκεκριμένου σχεδίου

ΟΡΙΟΘΕΤΗΣΗ ΟΙΚΙΣΜΟΥ

Αριθμος σχεδίου: Π-1.1

ΚΛ 1:5000

Συνταξη: | Ελεγχος | Ημερ

Υπουργειο Χωροταξιας Οικισμου και Περιβαλλοντος

ΔΙΕΥΘΥΝΣΗ ΧΩΡΟΤΑΞΙΑΣ

Κιλκίς -4-1986

Εθεωρήθη

Ο προϊστάμενος Τ.Π.Π.Ε

- Το νέο όριο του οικισμού αποτελείται από τμήματα του ορίου του εγκεκριμένου σχεδίου, από τμήματα του ορίου Ζ.Ο.Κ και από τμήματα της περιφέρειας R=500μ

Κιλκίς 21-4-1986

Εθεωρήθη

ο προϊστάμενος Τ.Π.Π.Ε